


Dieser Plan II ist zugehörig der
 Bescheinigung vom 06.11.1992,
 Az: 001 069 042, 042a aufgrund
 des § 7 IV Ziff. 2/§ 32 II
 Ziff. 2 des WEG's vom 15.03.1951,
 geändert am 22.03.1991.

Stadt Hennef (Eck)
 Der Stadtrat
 im Auftrag

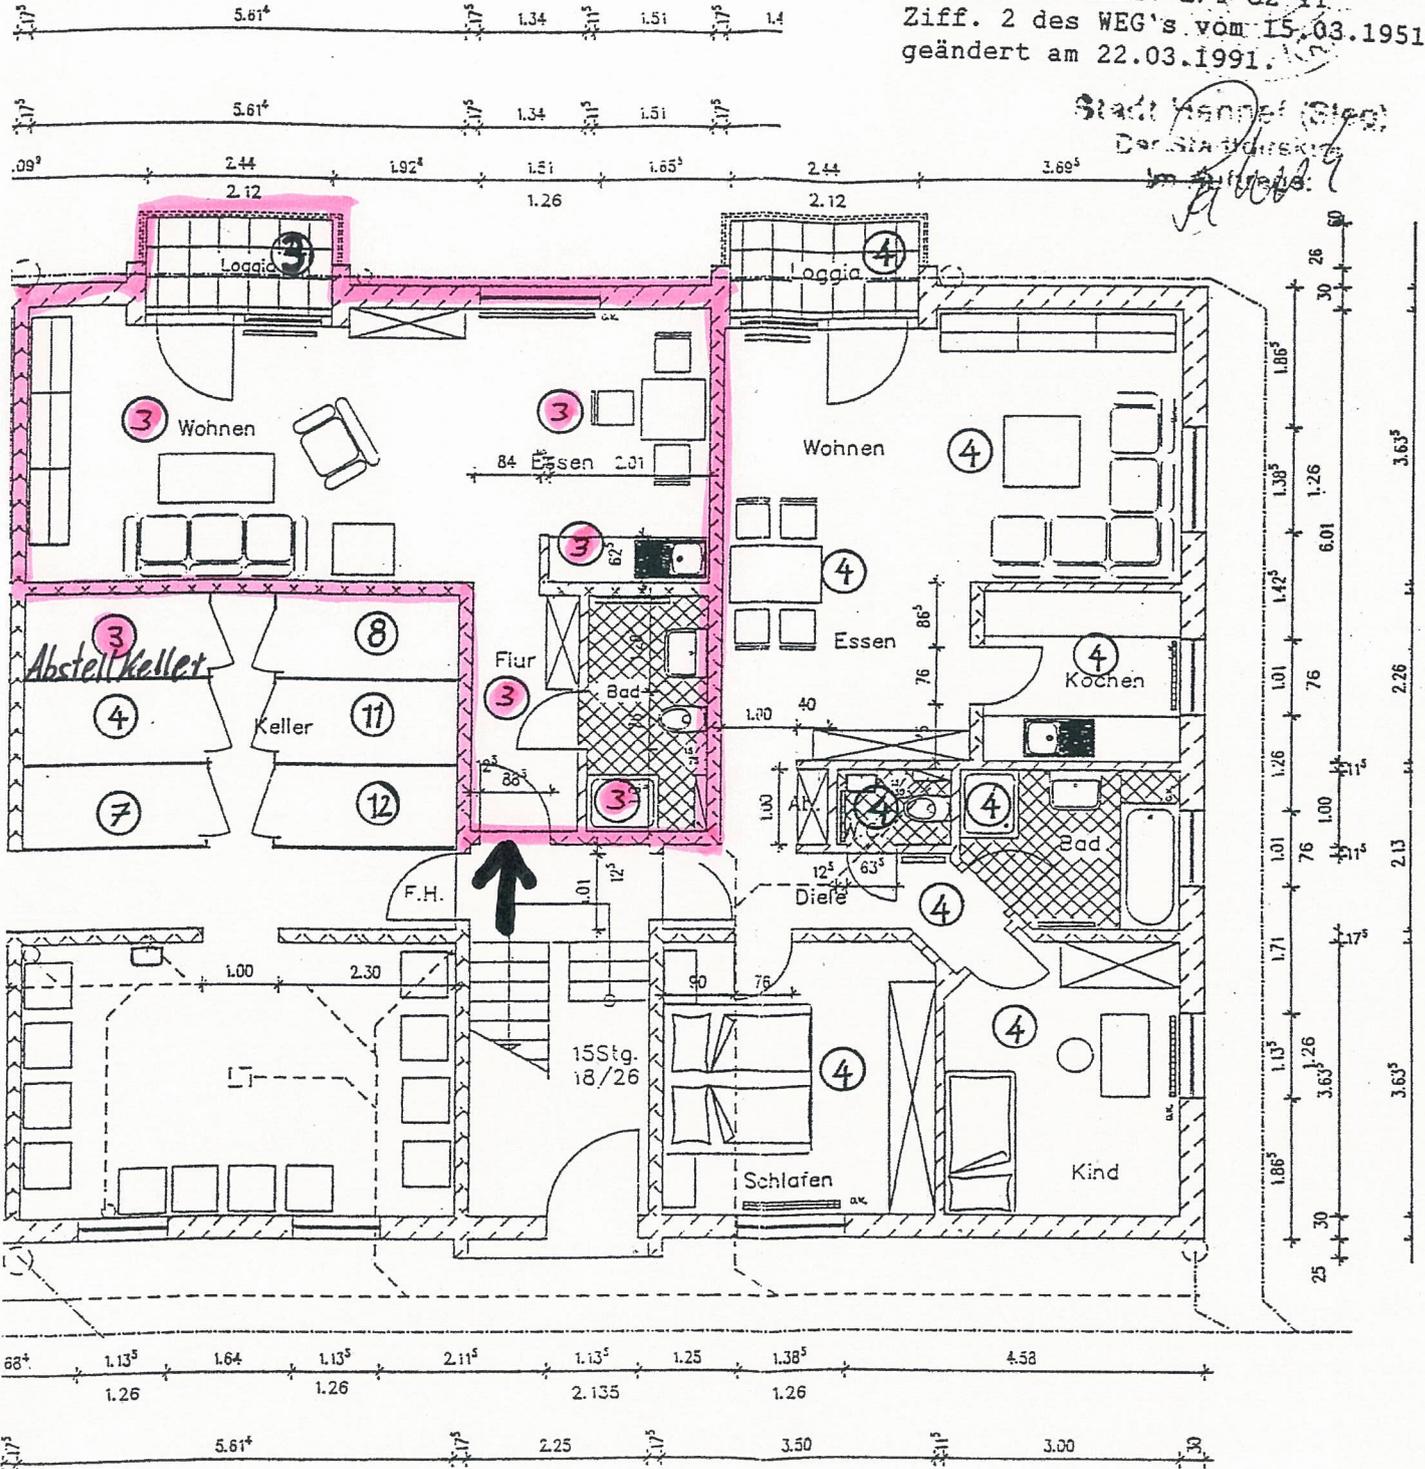

Immobilienervice Eck

Buchfinkenweg 12
 53773 Hennef

Tel.: 02248 - 609543

Fax: 02248 - 609544

e-mail: eck@immobilienservice-eck.de

Homepage: www.immobilienservice-eck.de

Bauvorhaben:	WOHNHAUS I+IV OBERE SIEGSTR. 12. FAM.HAUS		
Nr.:	Typ:	Bauteil: EG	Dat.: 01.07.13