
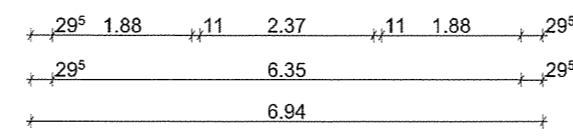
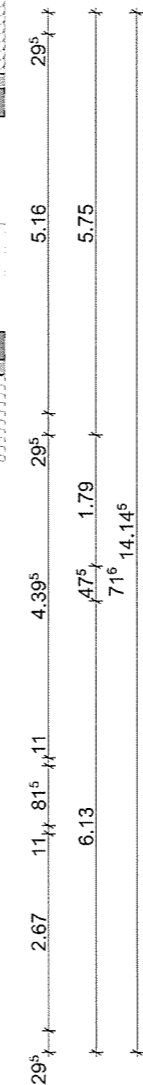
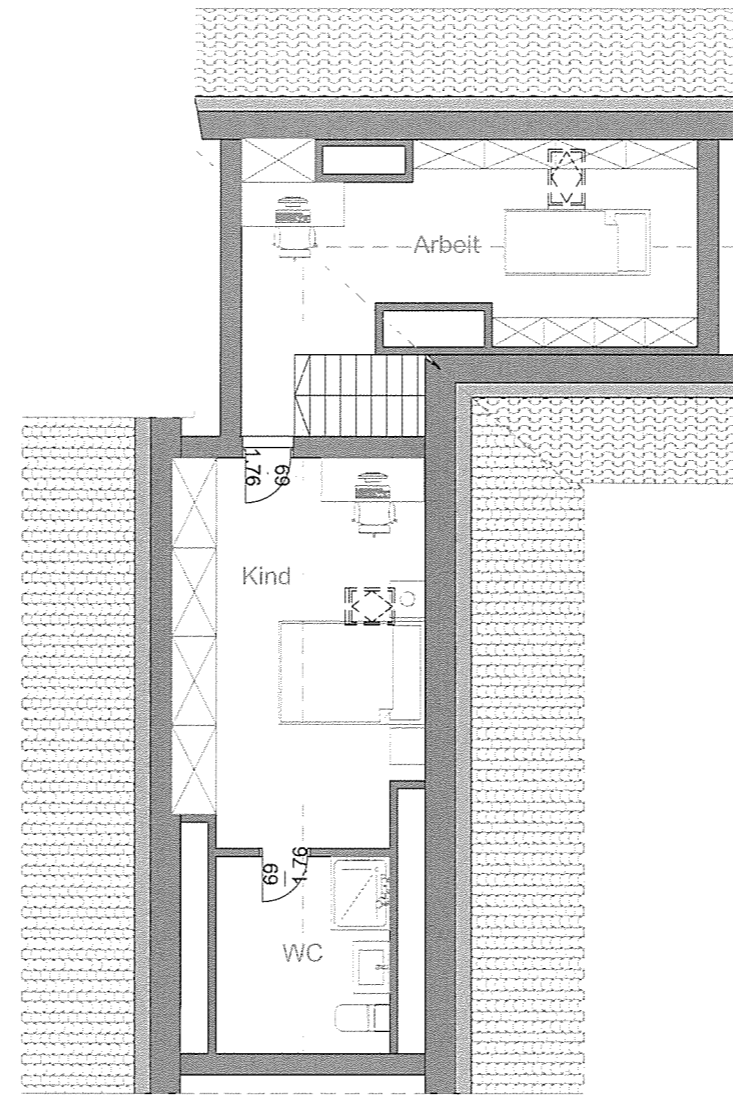
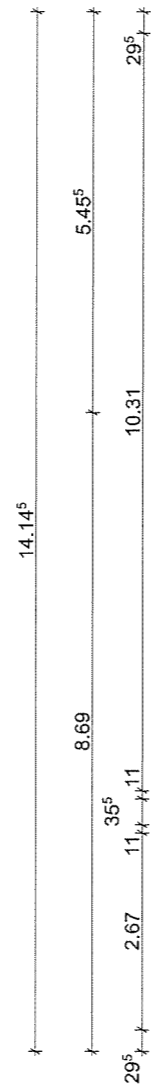
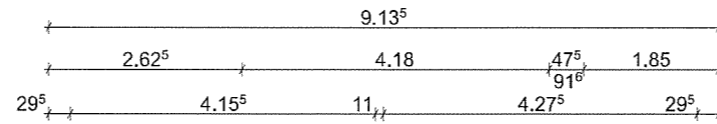




BAUVORHABEN:		
Aufmaß eines Einfamilienhauses		
Immobilienervice Eck Buchfinkenweg 12 53773 Hennef Tel.: 02248 - 609543 Fax: 02248 - 609544 e-mail: eck@immobilienservice-eck.de Homepage: www.immobilienservice-eck.de		
Erdegeschoss	3 Seitennummer: 1:100 Maßstab	Datum: #Data semnari Gez.

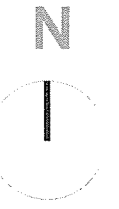

BAUVORHABEN:
Aufmaß eines Einfamilienhauses

ImmobilienService Eck
 Buchfinkenweg 12
 53773 Hennef
 Tel.: 02248 - 609543
 Fax: 02248 - 609544
 e-mail: eck@immobilienservice-eck.de
 Homepage: www.immobilienservice-eck.de

Dachgeschoss	4	Datum: #Data
	Seitennummer:	semnarii
	1:100	Gez.
	Maßstab	

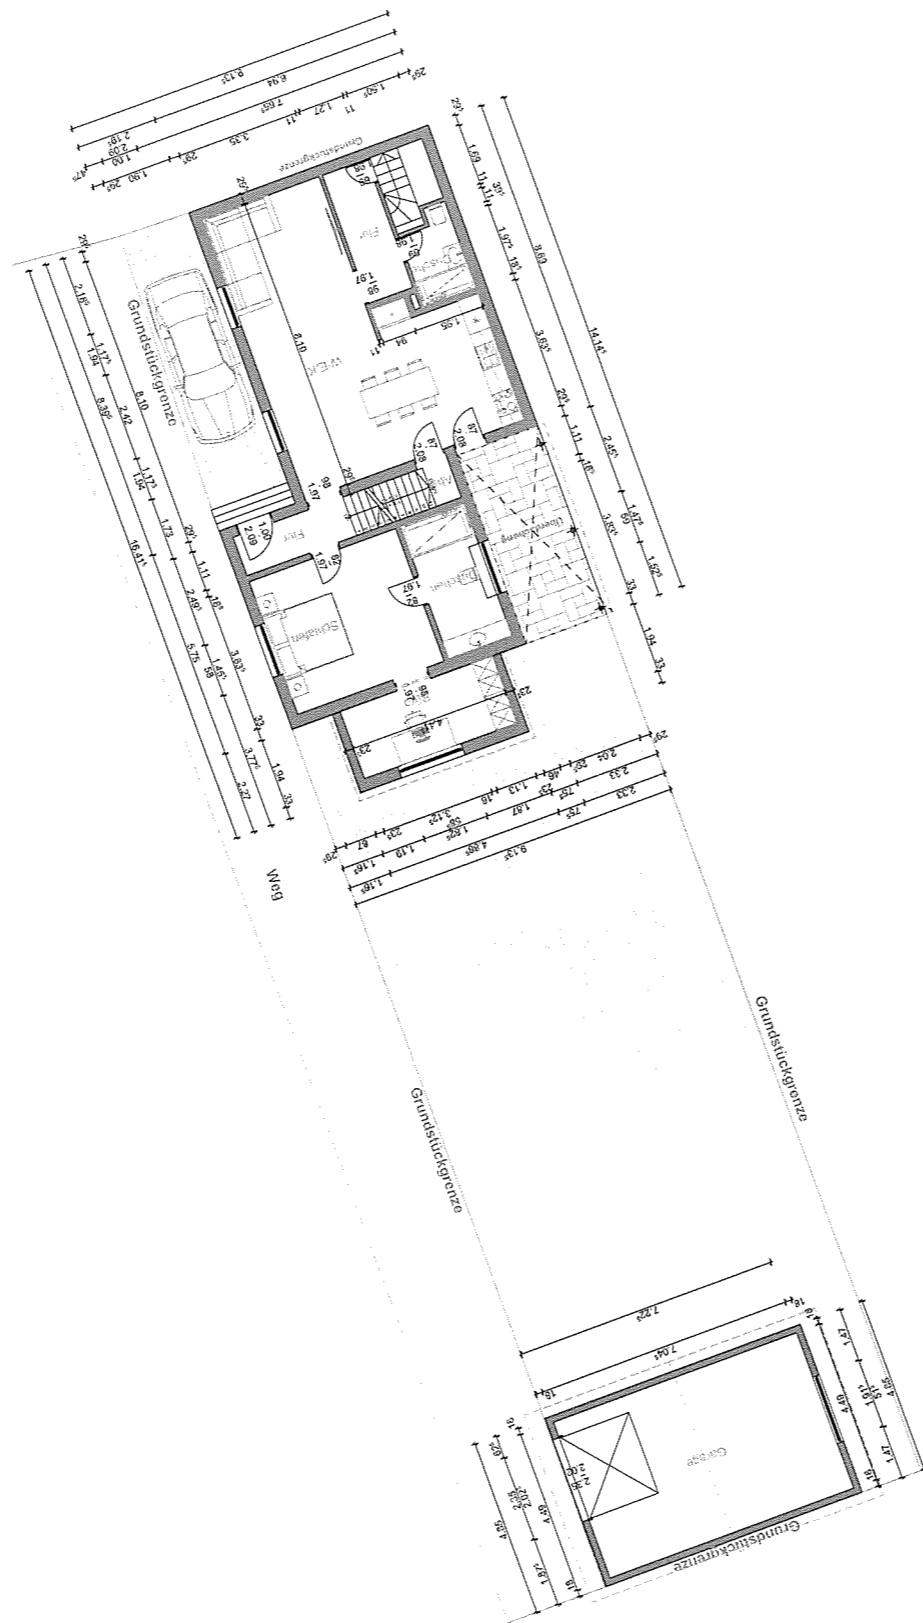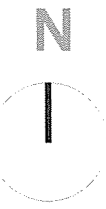

BAUVORHABEN:
Aufmaß eines Einfamilienhauses

ImmobilienService Eck
 Buchfinkenweg 12
 53773 Hennef
 Tel.: 02248 - 609543
 Fax: 02248 - 609544
 e-mail: eck@immobilienservice-eck.de
 Homepage: www.immobilienservice-eck.de

Freiflächenplan	1	Datum: #Data
	Seitennummer:	semnarü
	1:200	Gez.
	Maßstab	