


Immobilienervice Eck

Verkauf • Vermietung • Gutachten • Zwangsversteigerungsmanagement

Gemarkung: Gustow (132969)
Flur: 2
Flurstück:

Kreis: Landkreis Vorpommern-Rügen
Gemeinde: Gustow (13073038)
Lage: An Gustow

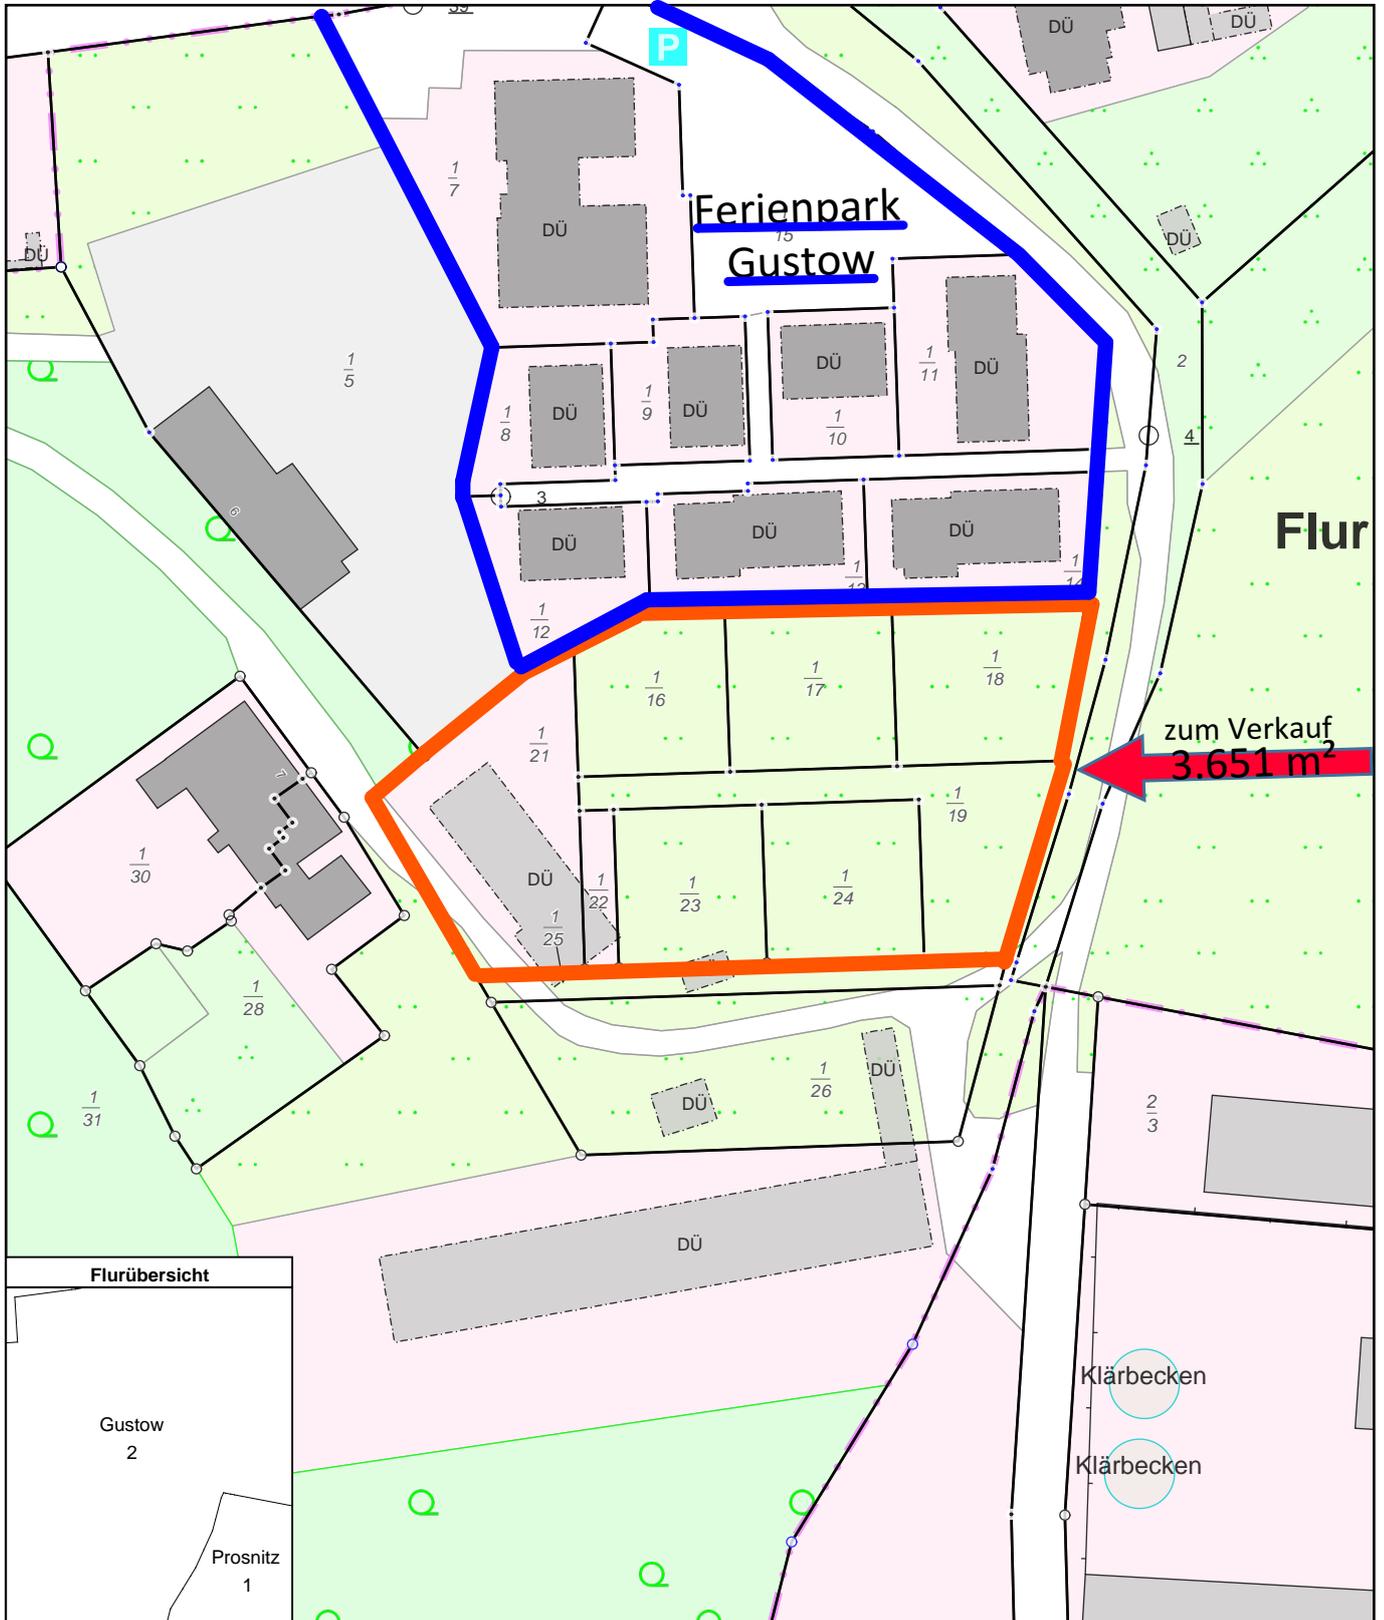

0 10 20 30 Meter

Maßstab 1:1000

© Vermessungs- und Geoinformationsbehörden Mecklenburg-Vorpommern
Vervielfältigung, Weiterverarbeitung, Umwandlung, Weitergabe an Dritte oder Veröffentlichung bedarf der Zustimmung der zuständigen Vermessungs- und Geoinformationsbehörde. Davon ausgenommen sind Verwendungen zu innerdienstlichen Zwecken oder zum eigenen, nicht gewerblichen Gebrauch (§ 34 Abs. 1 GeoVermG M-V).