



Anlage gehört zur Baugenehmigung  
 Nr. B 1573/72

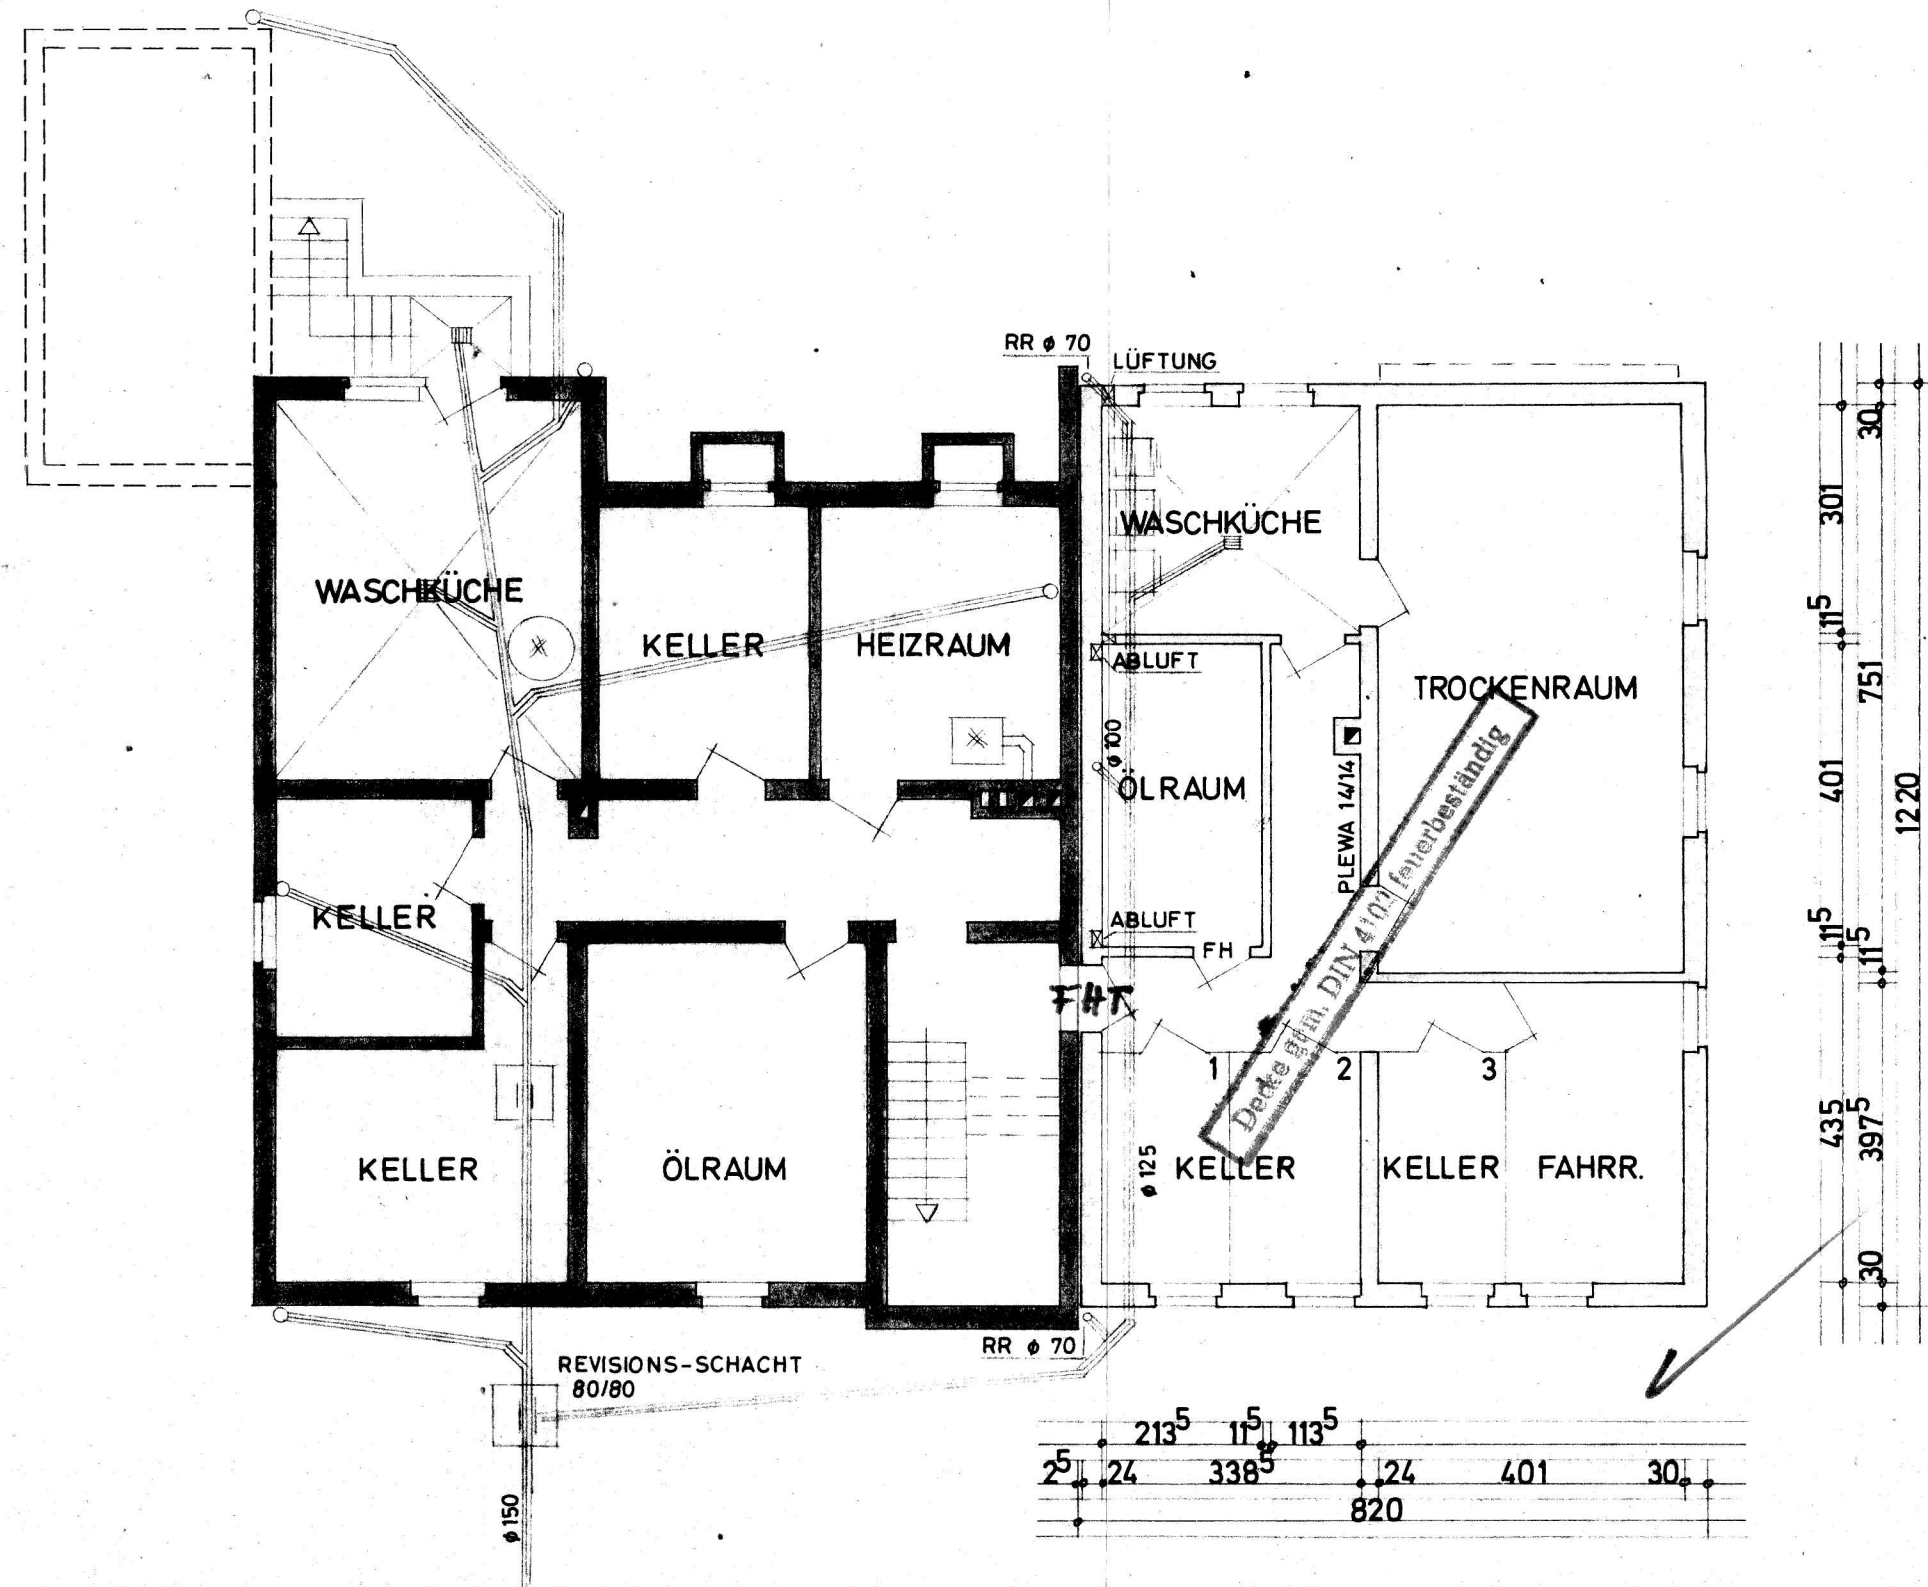

UNTERGESCHOSS

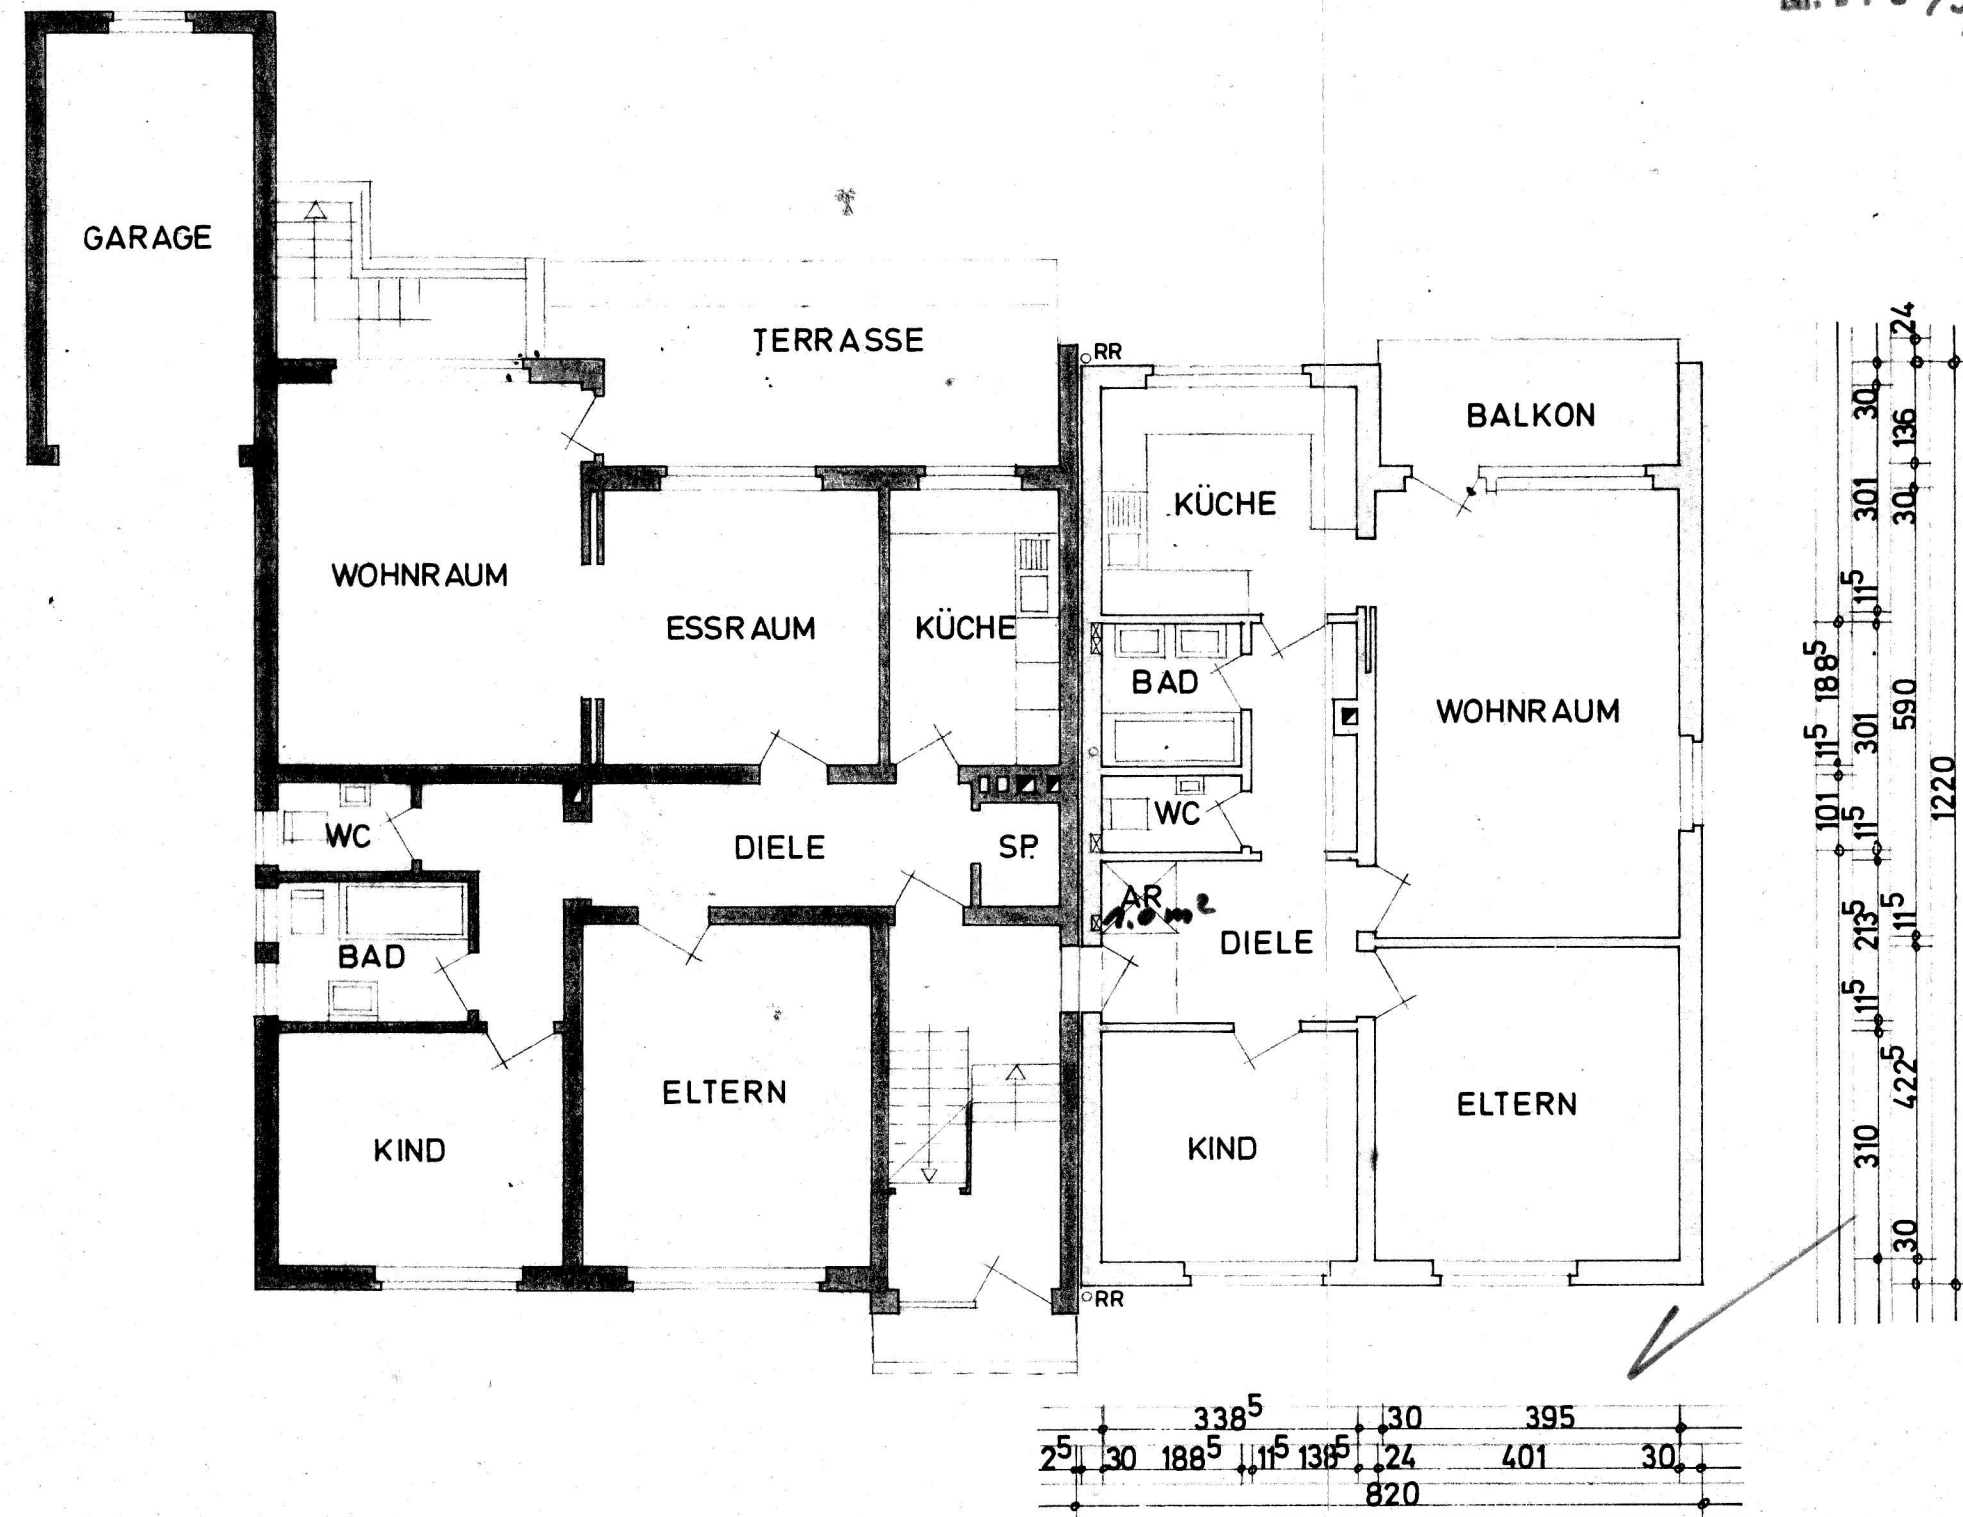

ERDGESCHOSS

Bauaufsichtlich geprüft  
 Sankt Augustin, den 3. 10. 72  
 Der Gemeindedirektor  
 Bauaufsichtsamt  
 Im Auftrage:  
*[Signature]*

WOHNHAUS A. SCHNEIDER  
 ST. AUGUSTIN 2 - HANGELAR  
 KÖLNSTRASSE 150



II. BAUABSCHNITT  
 GRUNDRISS M 1 : 100

BAUHERR:  
*Albert Schneider*



NEUNKIRCHEN + RIECK  
 ARCHITEKTEN · BONN-BEUEL  
 VILICHERSTR. 11 · BÜF 42211

23.3.1972 *[Signature]* 65/30

Anlage gehört zur Baugenehmigung  
 Nr. B 1573/72

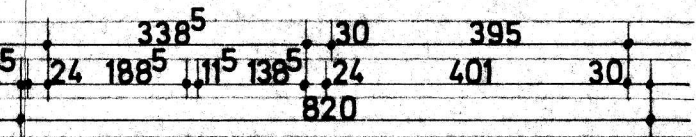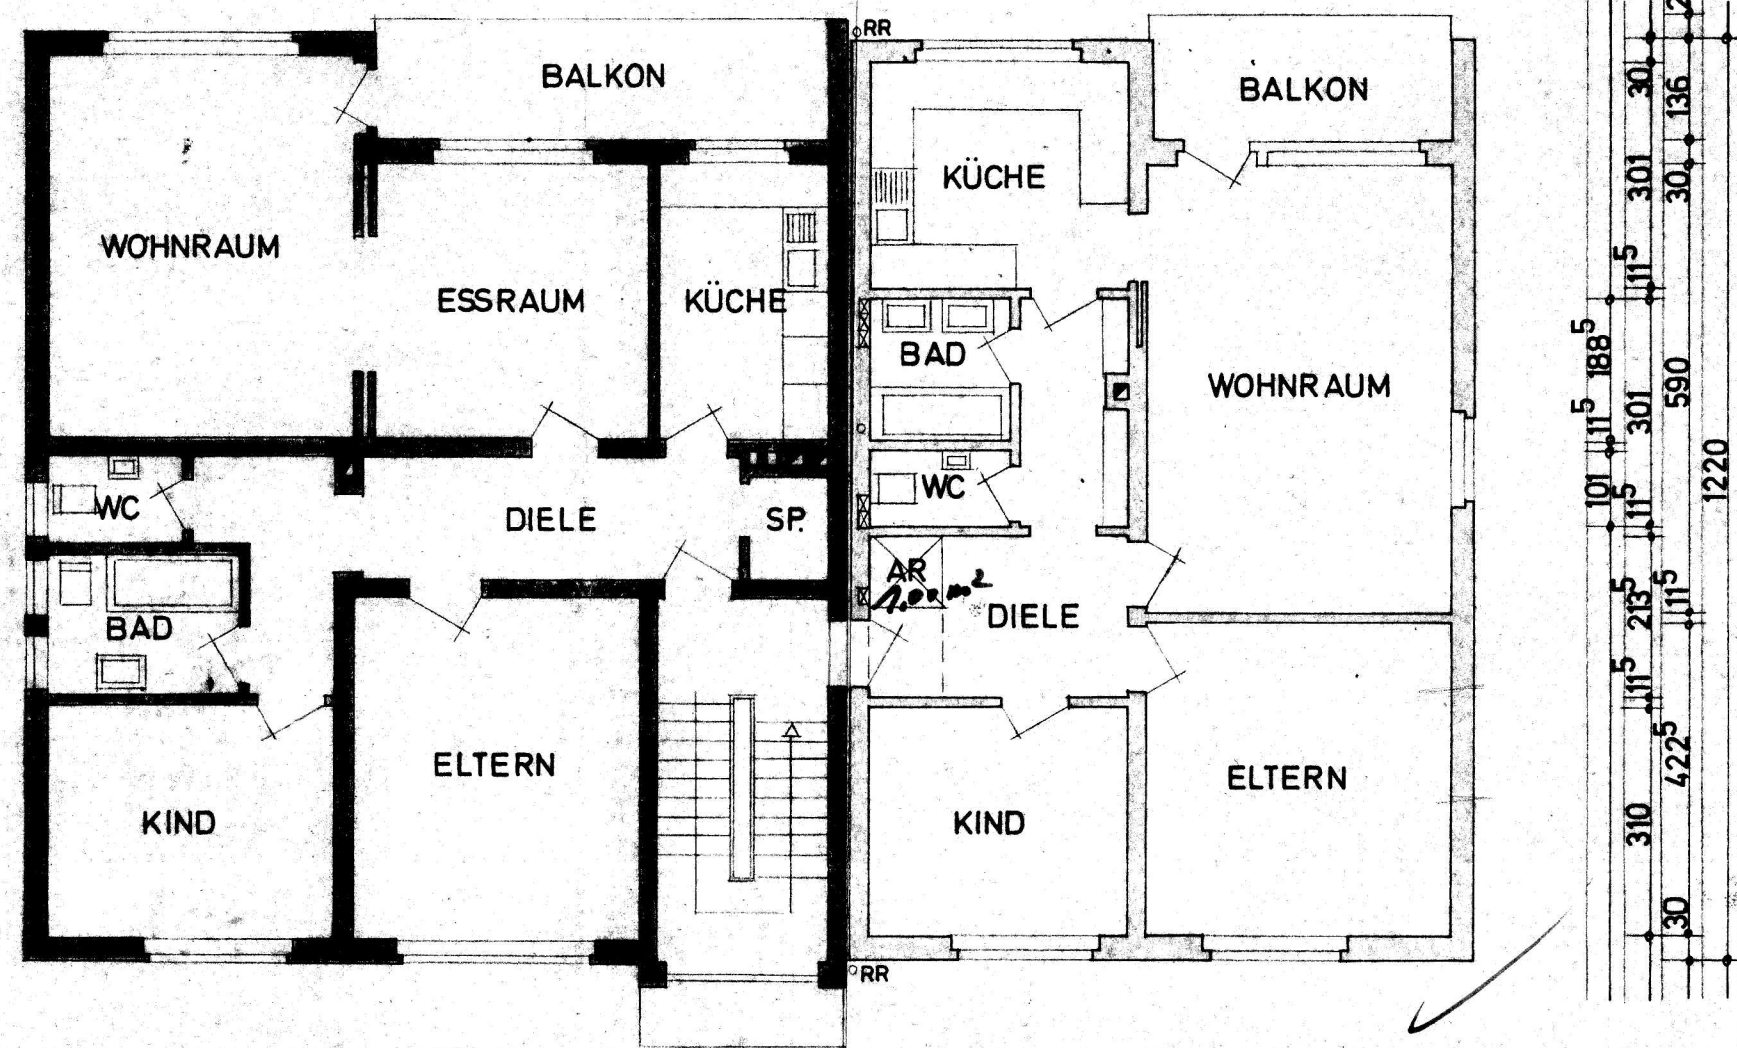

OBERGESCHOSS

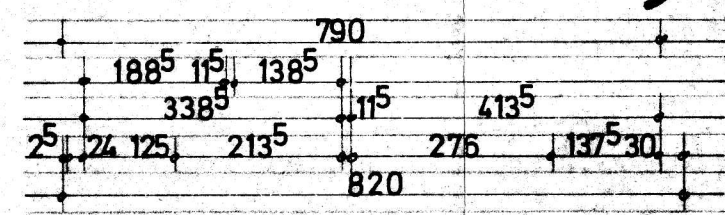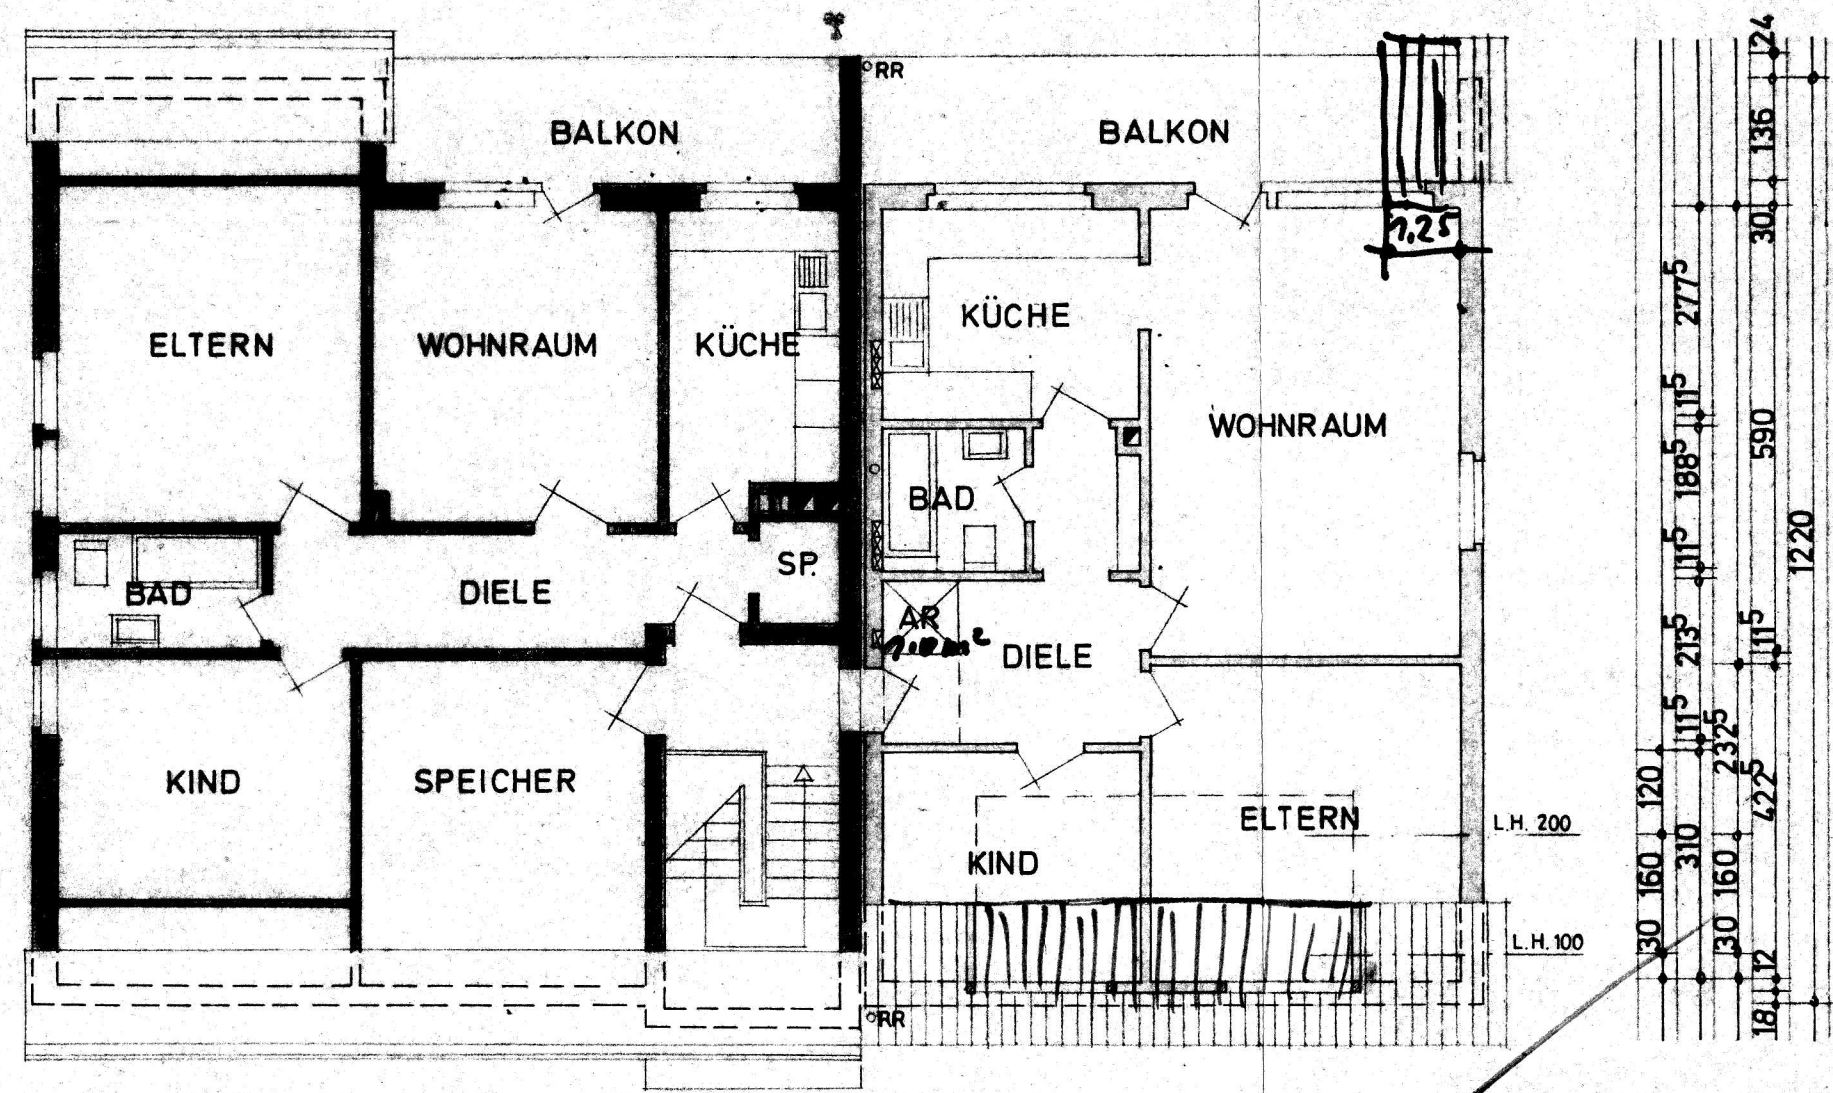

DACHGESCHOSS



Bauaufsichtlich geprüft  
 3. 10. 72

Sanct Augustin, den  
 Der Gemeindedirektor  
 Bauaufsichtsamt  
 im Auftrage

*[Handwritten signature]*

WOHNHAUS A. SCHNEIDER  
 ST. AUGUSTIN 2 - HANGELAR  
 KÖLNSTRASSE 150

II. BAUABSCHNITT  
 GRUNDRISS M 1 : 100

BAUHERR:  
*Albrecht Schneider*

NEUNKIRCHEN + RIECK  
 ARCHITECTEN · BONN-BEUEL  
 VILICHERSTR. 11 · RUF 42211

23.3.1972 *[Handwritten signature]* 65/30