



13.08 DACH

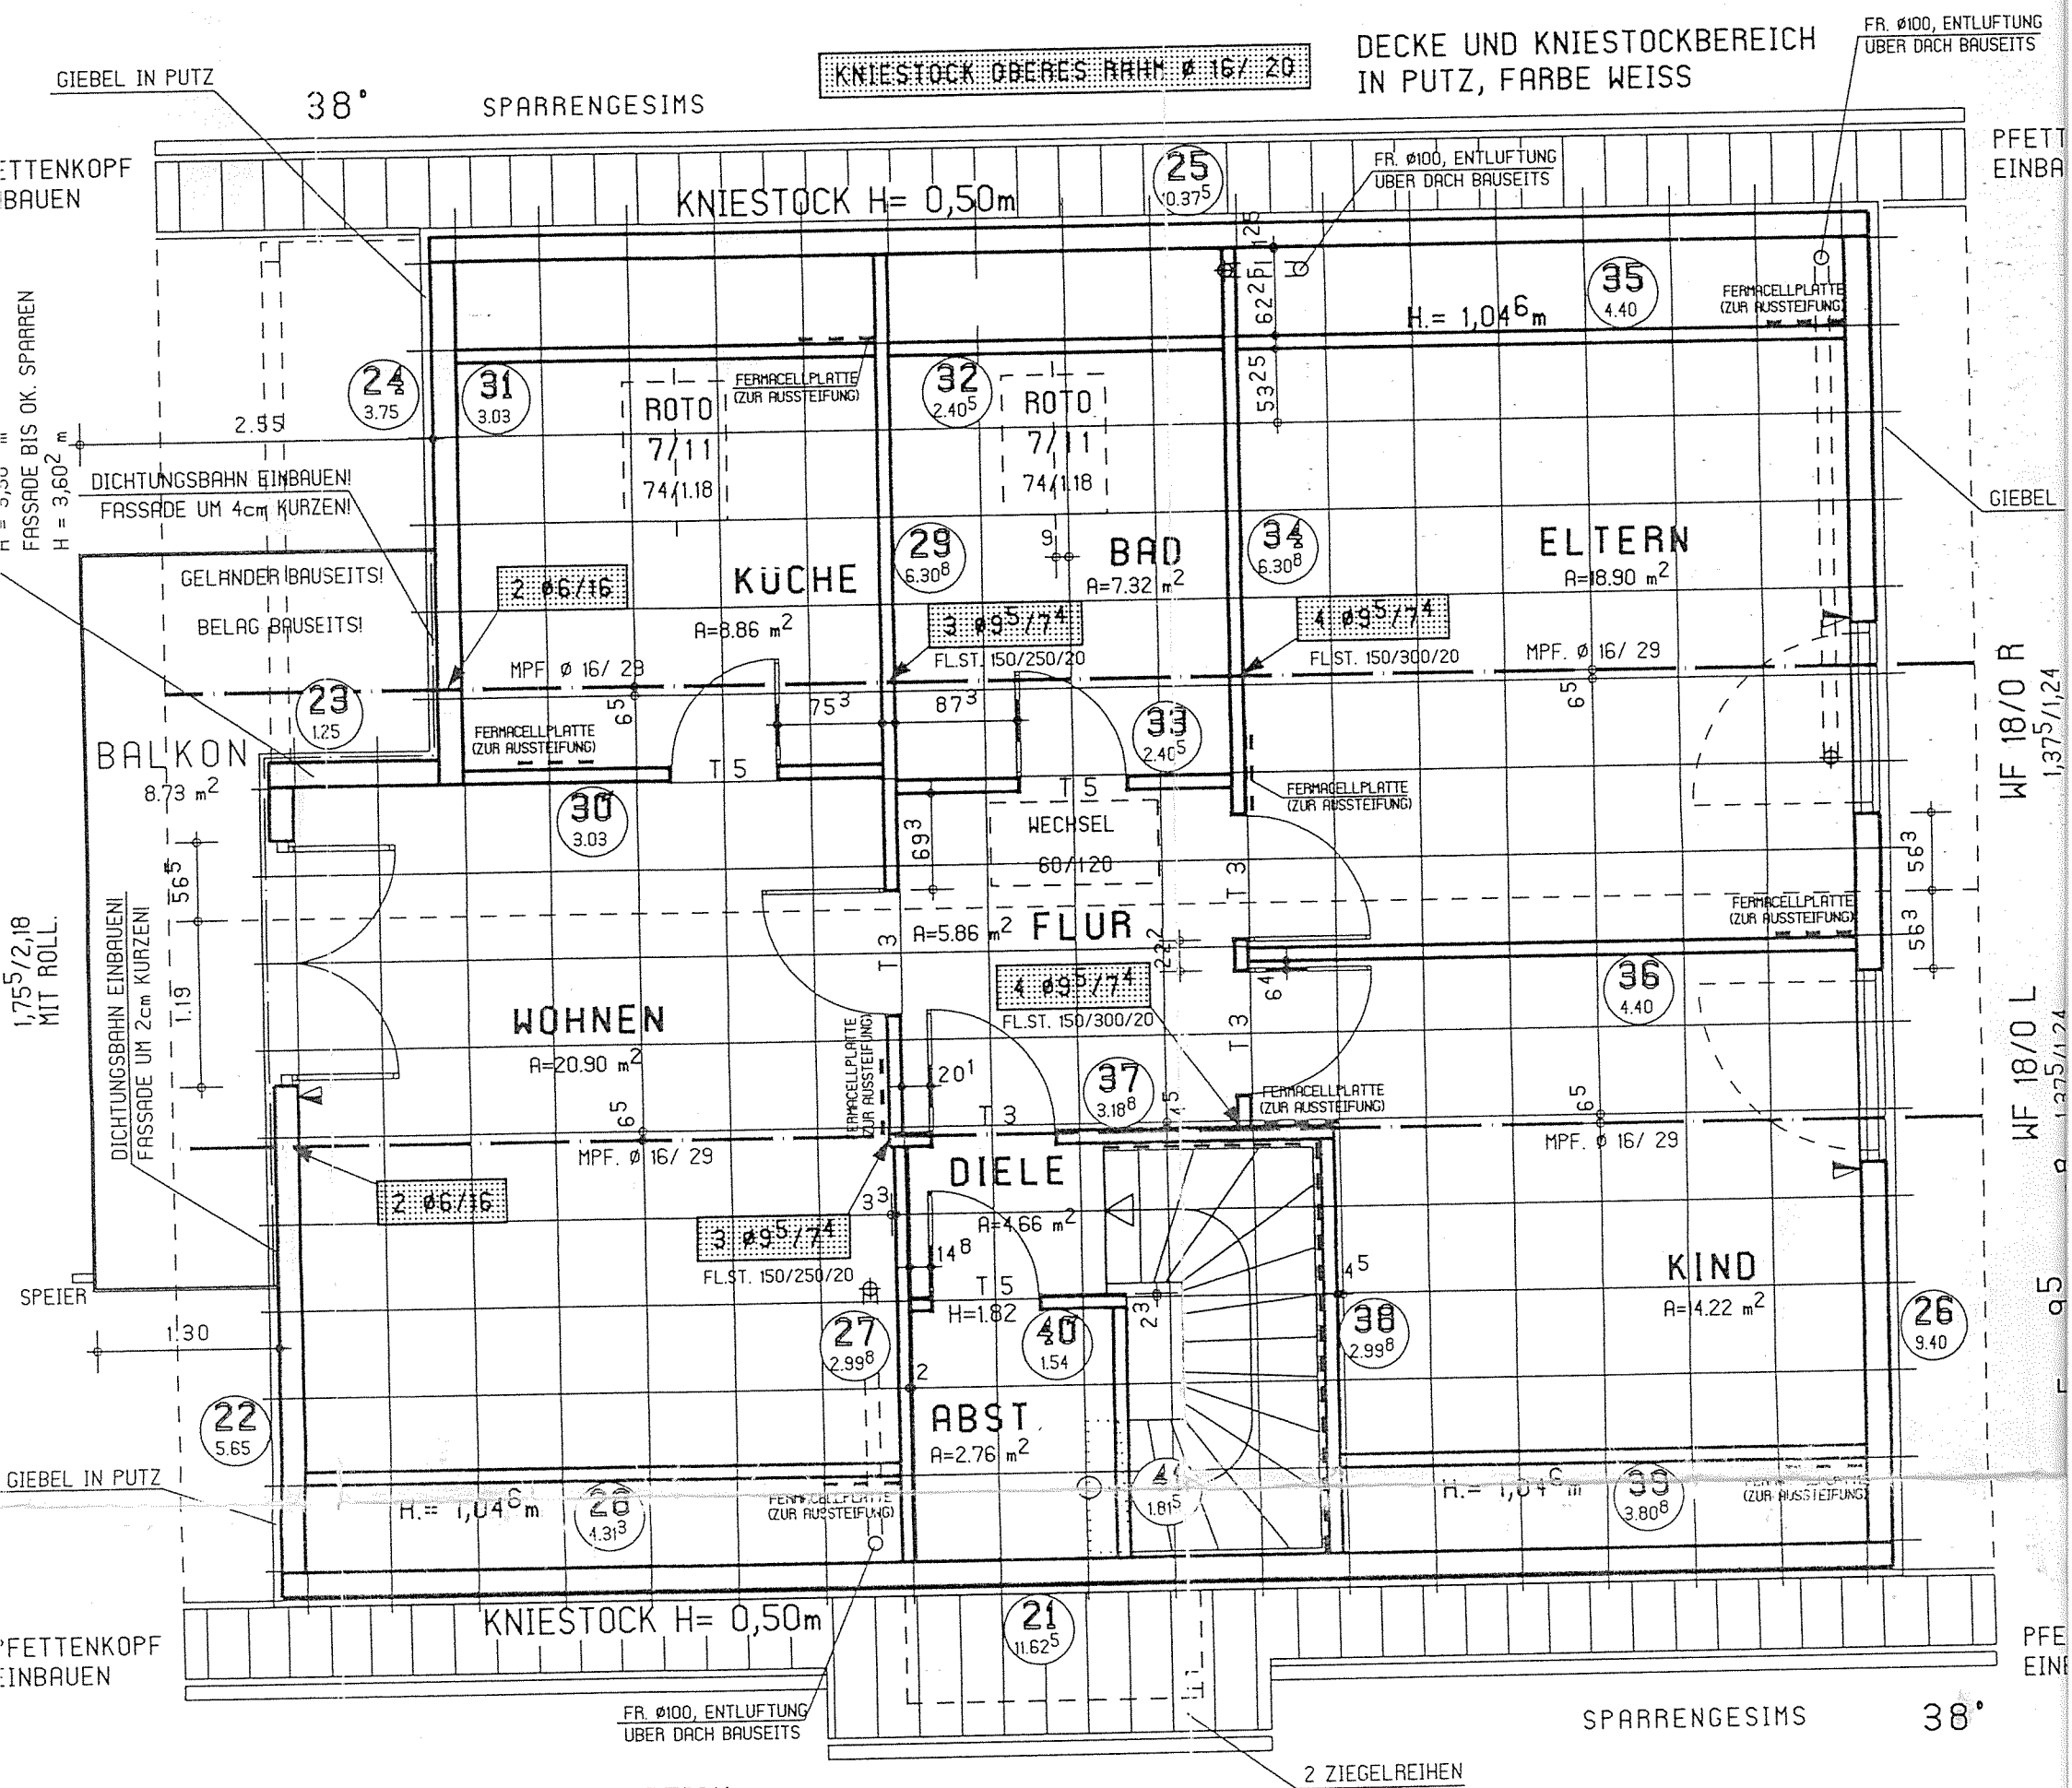

DACHGESCHOSS

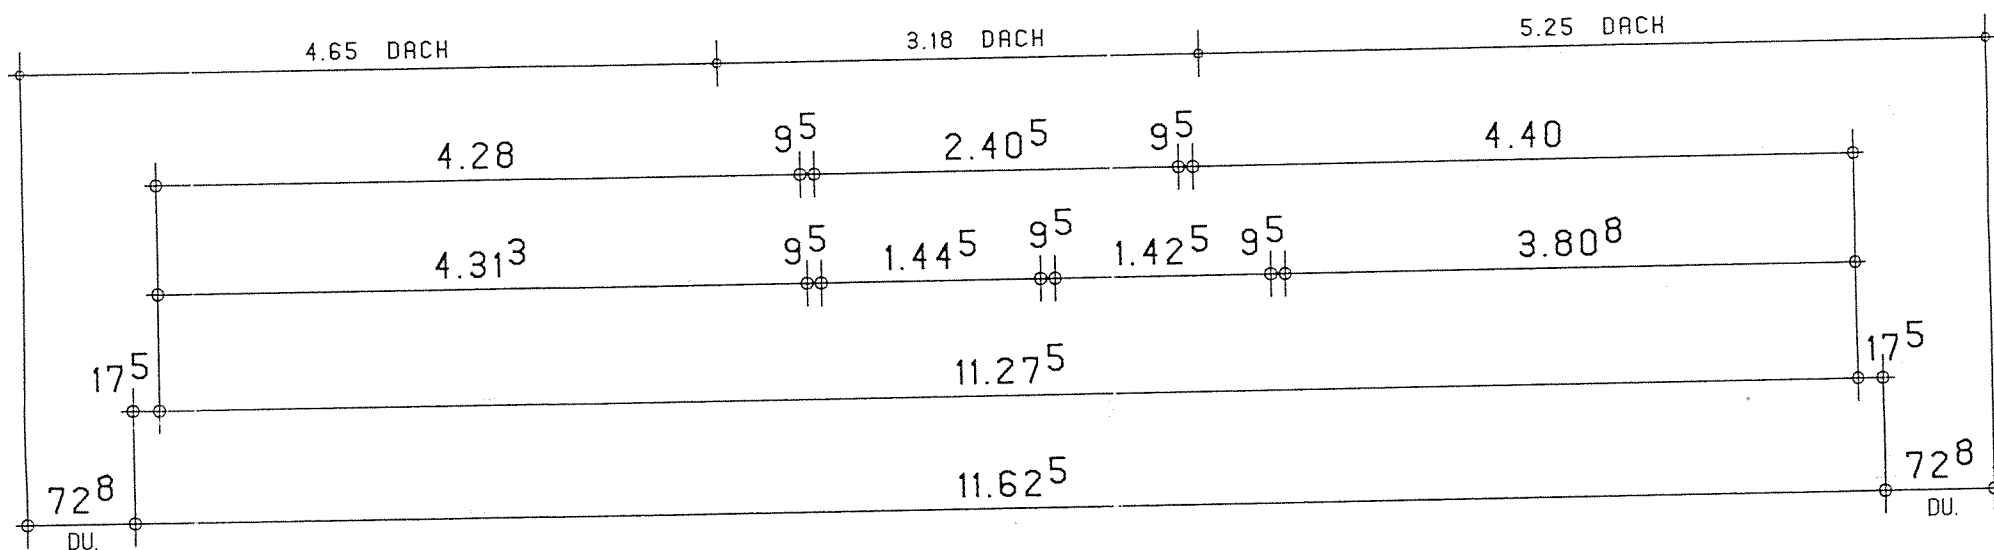

BOS - MI