



36⁵ 2.13⁵ 11⁵ 4.12⁵ 52 4.12⁵ 11⁵ 2.13⁵ 36⁵
 36⁵ 1.88⁵ 36⁵ 4.12⁵ 52 4.12⁵ 36⁵ 1.88⁵ 36⁵
 2.25 1.35⁵ 2.26 2.27 2.26 1.35⁵ 2.25
 1.90 1.90

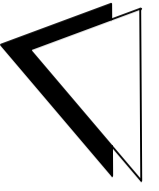

36⁵ 11⁵ 36⁵ 2.88⁵ 36⁵
 11⁵ 36⁵ 2.88⁵ 36⁵
 62 5.67⁵
 11⁵ 36⁵ 11⁵ 2.06 11⁵
 3.87 3.24 74
 25 2.26 1.90
 1.26 2.00 1.26 3.24
 1.53 1.53
 36⁵ 11⁵ 36⁵
 62 5.67⁵
 36⁵ 11⁵ 2.02⁵ 11⁵ 2.06 11⁵
 1.26 2.00 1.26 3.24
 1.53 1.53
 36⁵ 11⁵ 36⁵
 62 5.67⁵
 36⁵ 11⁵ 2.68 11⁵ 2.02⁵ 11⁵ 2.06 11⁵
 3.24 1.26 2.00 1.26 3.24
 1.53 1.53
 2.00 m
 1.00 m
 Flachdach Garage

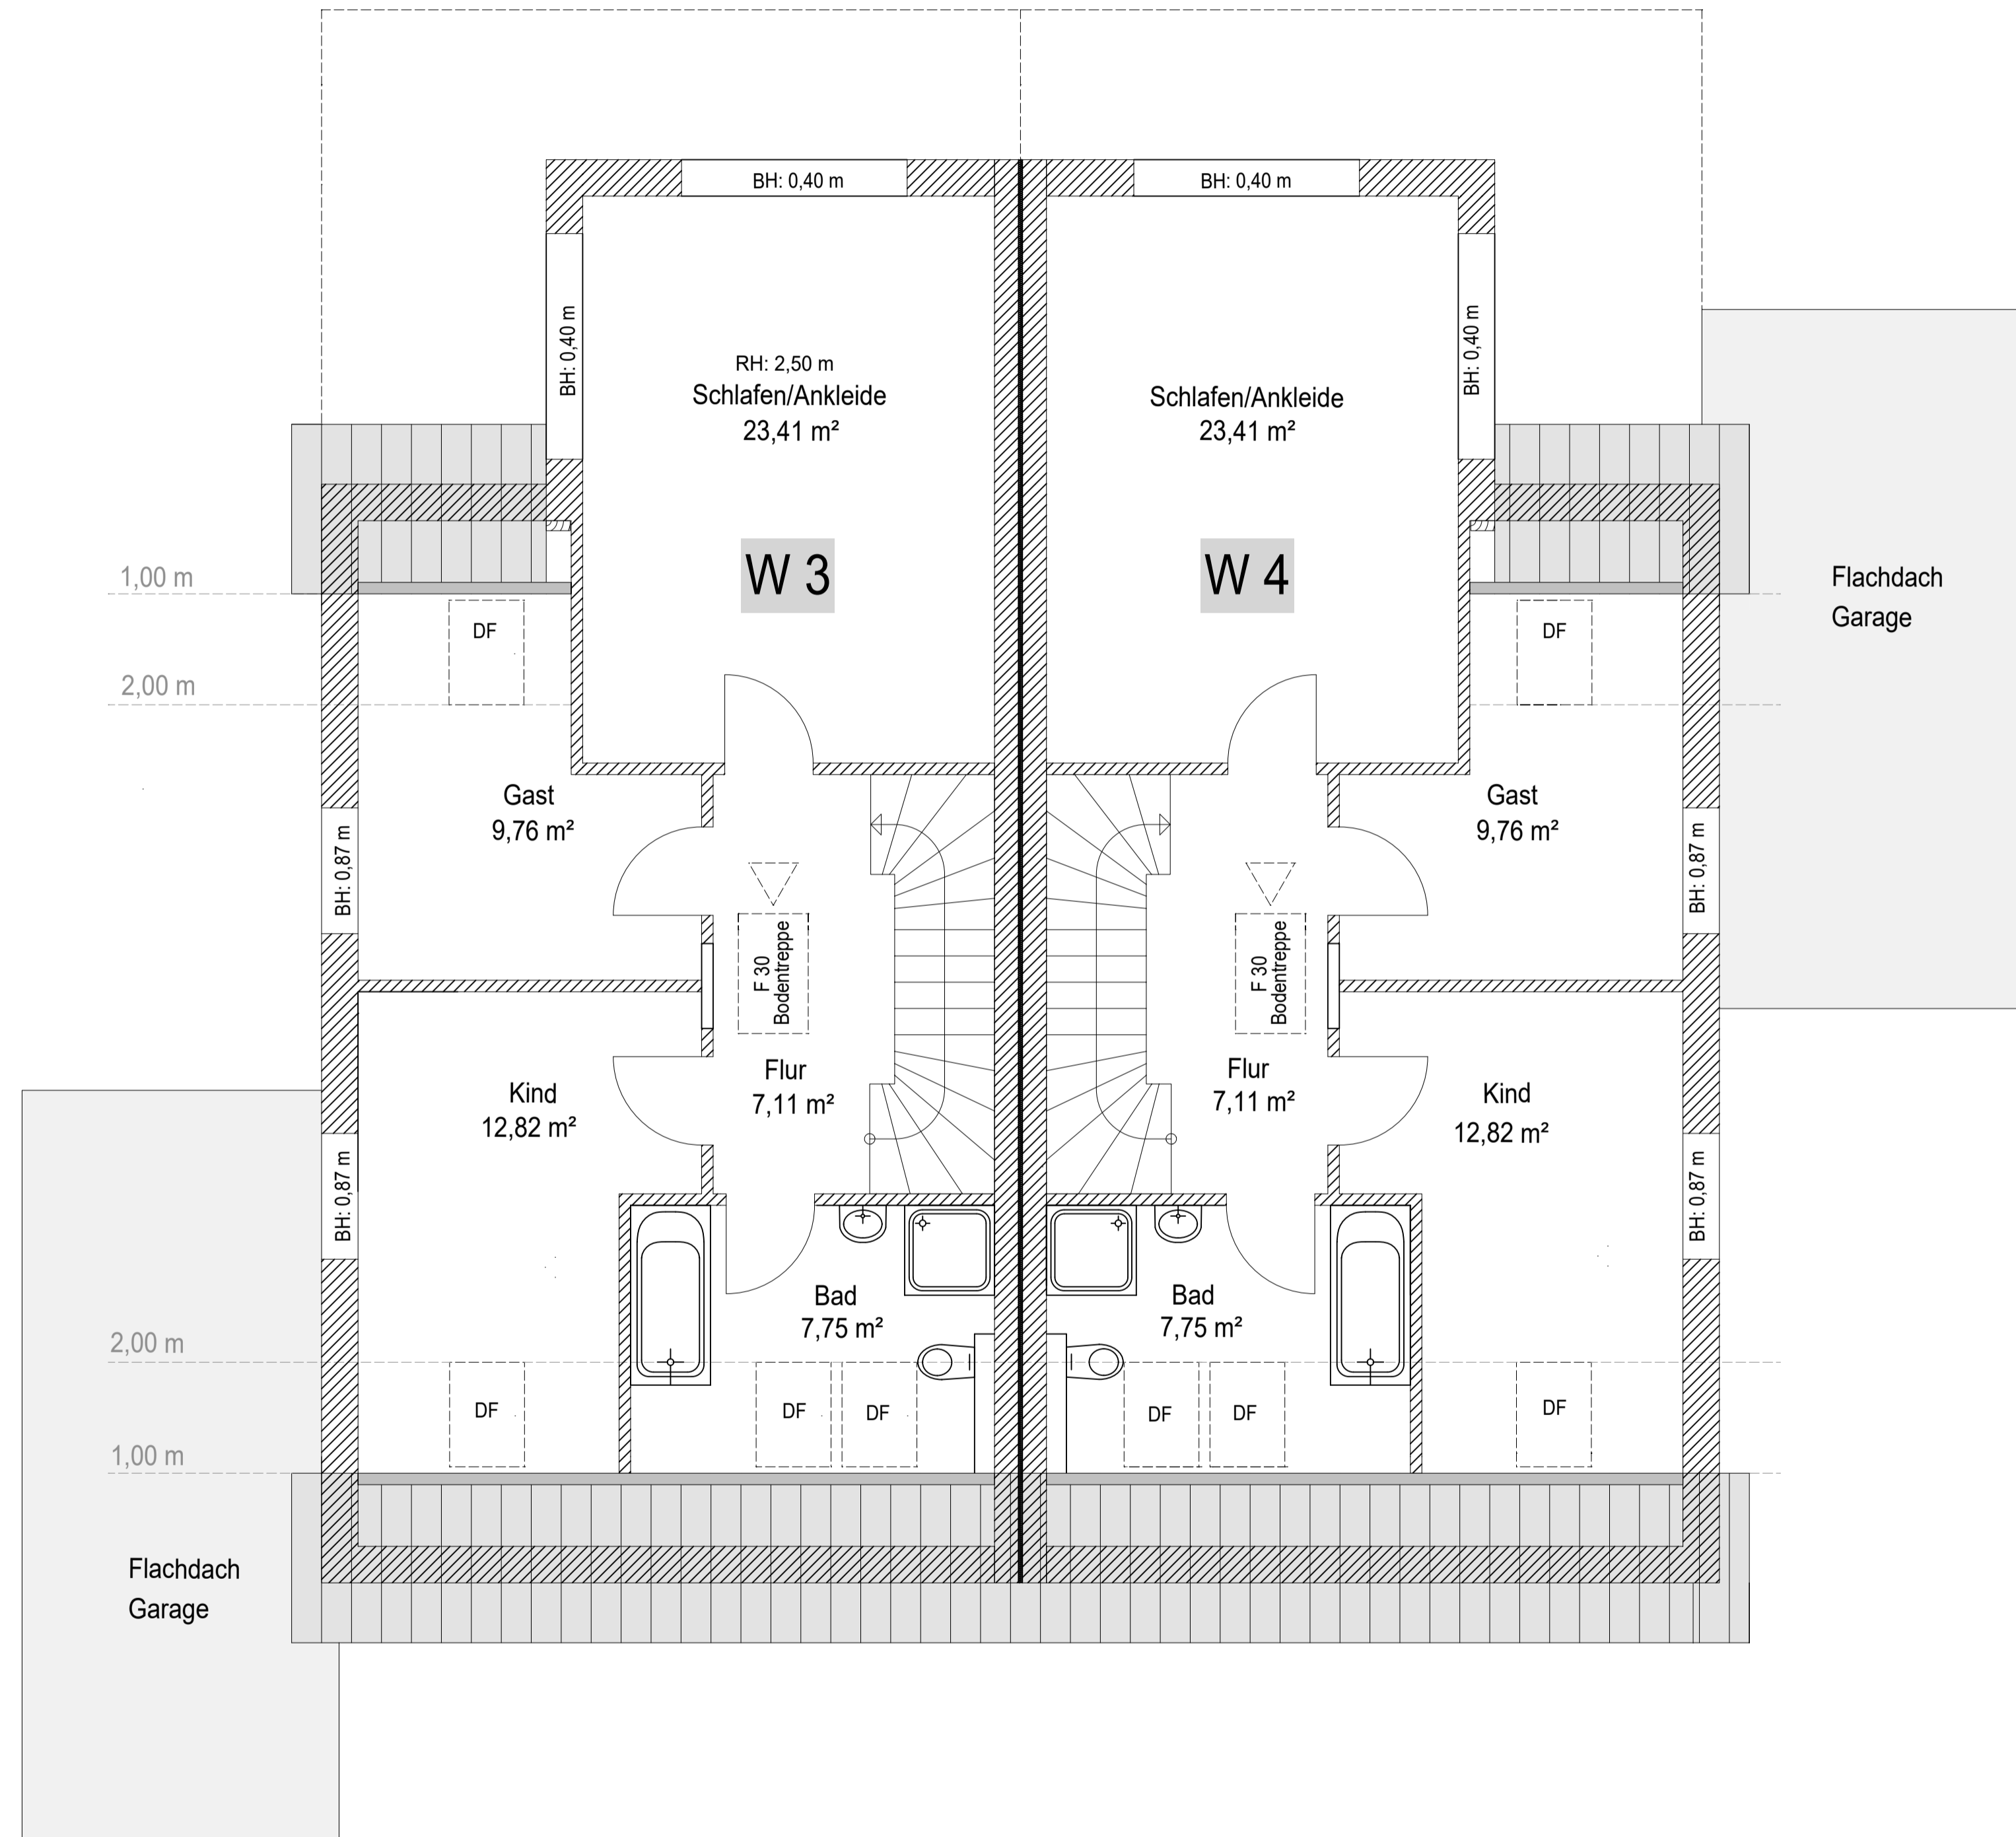

36⁵ 11⁵ 36⁵ 2.88⁵ 36⁵
 11⁵ 36⁵ 2.88⁵ 36⁵
 62 5.67⁵
 11⁵ 36⁵ 11⁵ 2.06 11⁵
 3.87 3.24 74
 25 2.26 1.90
 1.26 2.00 1.26 3.24
 1.53 1.53
 36⁵ 11⁵ 36⁵
 62 5.67⁵
 36⁵ 11⁵ 2.02⁵ 11⁵ 2.06 11⁵
 1.26 2.00 1.26 3.24
 1.53 1.53
 2.00 m
 1.00 m
 Flachdach Garage

36⁵ 2.61⁵ 11⁵ 3.64⁵ 24 24 3.64⁵ 11⁵ 2.61⁵ 36⁵
 4
 36⁵ 3.44 11⁵ 2.82 52 2.82 11⁵ 3.44 36⁵
 3.00 7.00 7.00 3.00

Legende:

- Außenwände: 365 mm Porotonmauerwerk T8-MW
- Innenwände: 115 mm KS- Plan 1.2 / GK- Trennwände
- Wohnungstrennwände: 240/40/240 mm KS-Mauerwerk mit 2 x 20 mm Trennfugenplatte

ImmobilienService Eck
 Verkauf • Vermietung • Gutachten • Zwangsversteigerungsmanagement